


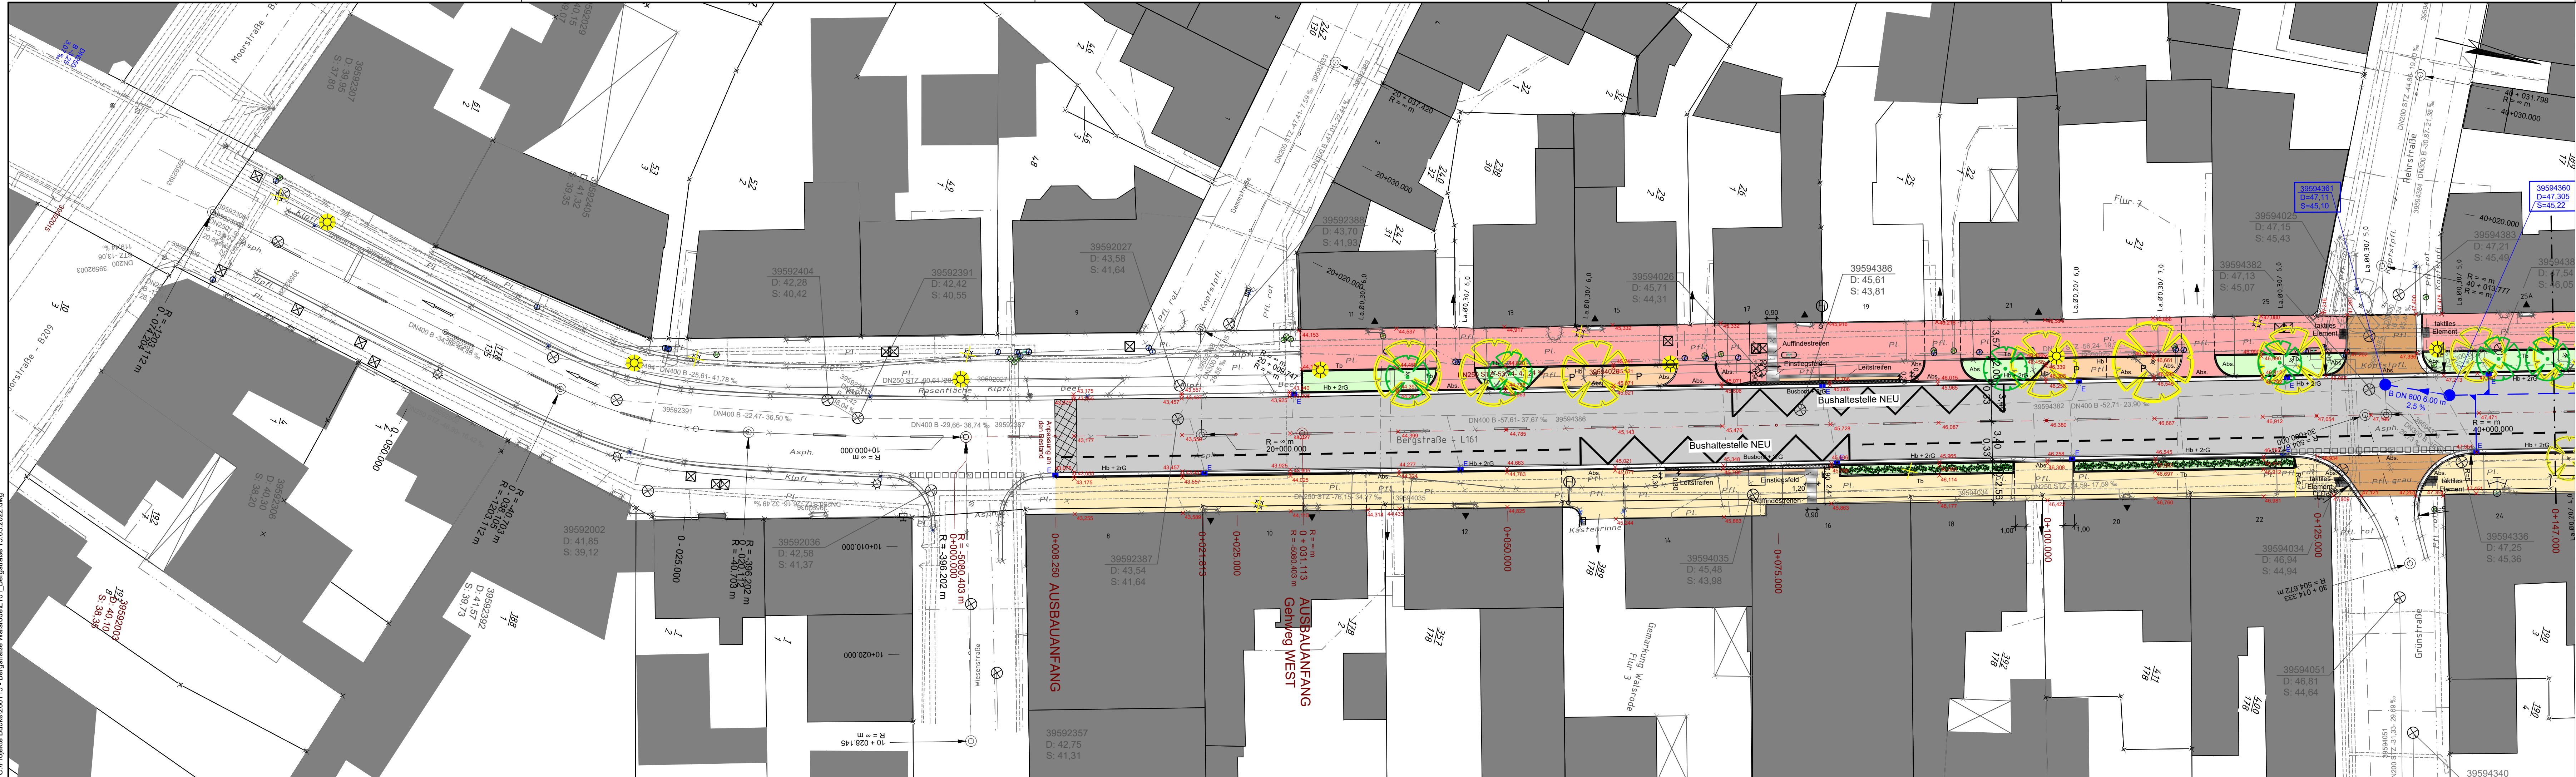

Zur Ausführung freigegeben:.....

1 2 3 4 5

Entwurfsbearbeitung:  
**uq - planung** architekten & ingenieure  
DIPLO-ING. UWE QUANTE \* Beratender Ingenieur  
Bormannstr. 16 \* 29614 Soltau \* Tel. 05191 / 9785-15 \* Fax - 16

Projekt-Nr.: 200115  
bearbeitet: Qu..30.06.2020.....  
gezeichnet: Bu..30.06.2020.....  
geprüft: Qu..30.06.2020.....

Entwurfsaufsteller:  
**Niedersächsische Landesbehörde  
für Straßenbau und Verkehr  
Geschäftsbereich Verden  
Bgm.-Münchmeyer-Straße 10  
27283 Verden**  
[www.strassenbau.niedersachsen.de](http://www.strassenbau.niedersachsen.de)

nachgeprüft: .....

**P-Nr.: 503.525..**

| Nr. | Art der Änderung                                  | Datum      | Zeichen |
|-----|---------------------------------------------------|------------|---------|
| b   | Hecke an den östl. Zufahrten um 1,00 m eingekürzt | 15.03.2022 | Bu      |
| a   | vor Hs Nr. 11 Baumstandort geändert               | 28.02.2022 | Bu      |

## AUSFÜHRUNGSPLANUNG

**Straßenbauverwaltung  
des Landes Niedersachsen**

Unterlage / Blatt-Nr.: ..5 / 1 b.....  
**Lageplan**

Straße: L 161 Station: von 87 bis 950  
PROJIS-Nr.: .....  
Maßstab: 1 : 250


Maßnahmenbezeichnung:  
**L 161  
OD Walsrode, Bergstraße  
Fahrbahnerneuerung  
Bau-km 0+000 - 0+879,623**

**Aufgestellt:**  
Verden (Aller), den .. 20 ..  
Niedersächsische Landesbehörde  
für Straßenbau und Verkehr  
Geschäftsbereich Verden

**Genehmigt:**  
Verden (Aller), den .. 20 ..  
Niedersächsische Landesbehörde  
für Straßenbau und Verkehr  
Geschäftsbereich Verden

im Auftrage: ..... im Auftrage: .....



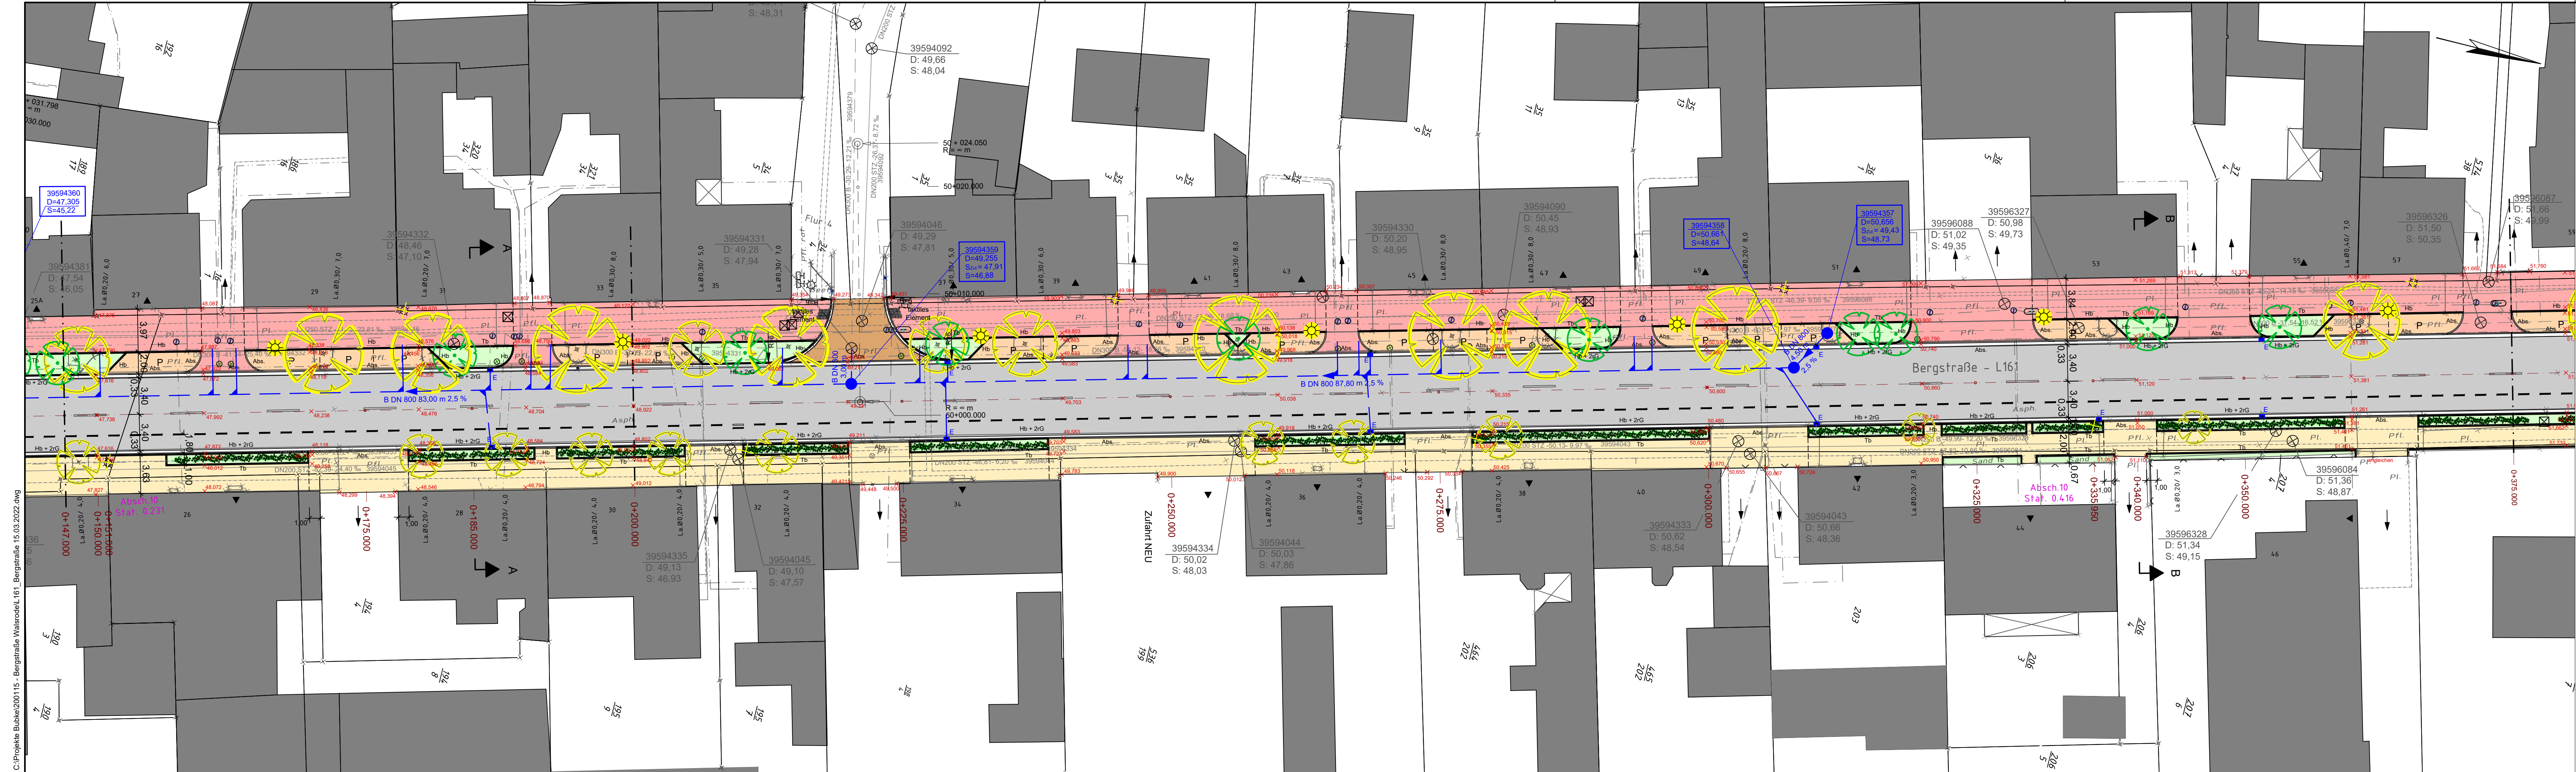

Zur Ausführung freigegeben:.....

1 2 3 4 5

Entwurfsbearbeitung:  
**uq - planung** architekten & ingenieure  
DIPL.-ING. UWE QUANTE \* Beratender Ingenieur  
Bornemannstr. 16 \* 29614 Solttau \* Tel. 05191 / 9785-15 \* Fax - 16

Projekt-Nr.: 200115  
bearbeitet: Qu..30.06.2020.....  
gezeichnet: Bu..30.06.2020.....  
geprüft: Qu..30.06.2020.....

Entwurfsteller:  
**Niedersächsische Landesbehörde  
für Straßenbau und Verkehr  
Geschäftsbereich Verden  
Bgm.-Münchmeyer-Straße 10  
27283 Verden**  
[www.strassenbau.niedersachsen.de](http://www.strassenbau.niedersachsen.de)

nachgeprüft: .....  
**P-Nr.: 503.525..**

| Nr. | Art der Änderung   | Datum      | Zeichen |
|-----|---|------------|---------|
| b   | zw. Hs Nr. 34 und 36 HB abgesenkt<br>Hecke an den östl. Zufahrten um 1,00 m eingekürzt                                                      | 15.03.2022 | Bu      |
| a   | vor Hs Nr. 31 Baum gelöscht<br>vor Hs Nr. 35 Baum gelöscht und Baumstandort geändert<br>vor Hs Nr. 41 Pflanzfläche und Stellplatz getauscht | 28.02.2022 | Bu      |

## AUSFÜHRUNGSPLANUNG

**Straßenbauverwaltung  
des Landes Niedersachsen**

Unterlage / Blatt-Nr.: ...5 / 2 b.....  
**Lageplan**

Straße: L 161 Station: von 87 bis 950  
PROJIS-Nr.: .....  
Maßstab: 1 : 250

Maßnahmenbezeichnung:  
**L 161  
OD Walsrode, Bergstraße  
Fahrbahnerneuerung  
Bau-km 0+000 - 0+879,623**

**Aufgestellt:**  
Verden (Aller), den .. 20 ..  
Niedersächsische Landesbehörde  
für Straßenbau und Verkehr  
Geschäftsbereich Verden


**Genehmigt:**  
Verden (Aller), den .. 20 ..  
Niedersächsische Landesbehörde  
für Straßenbau und Verkehr  
Geschäftsbereich Verden

im Auftrage: .....  
im Auftrage: .....







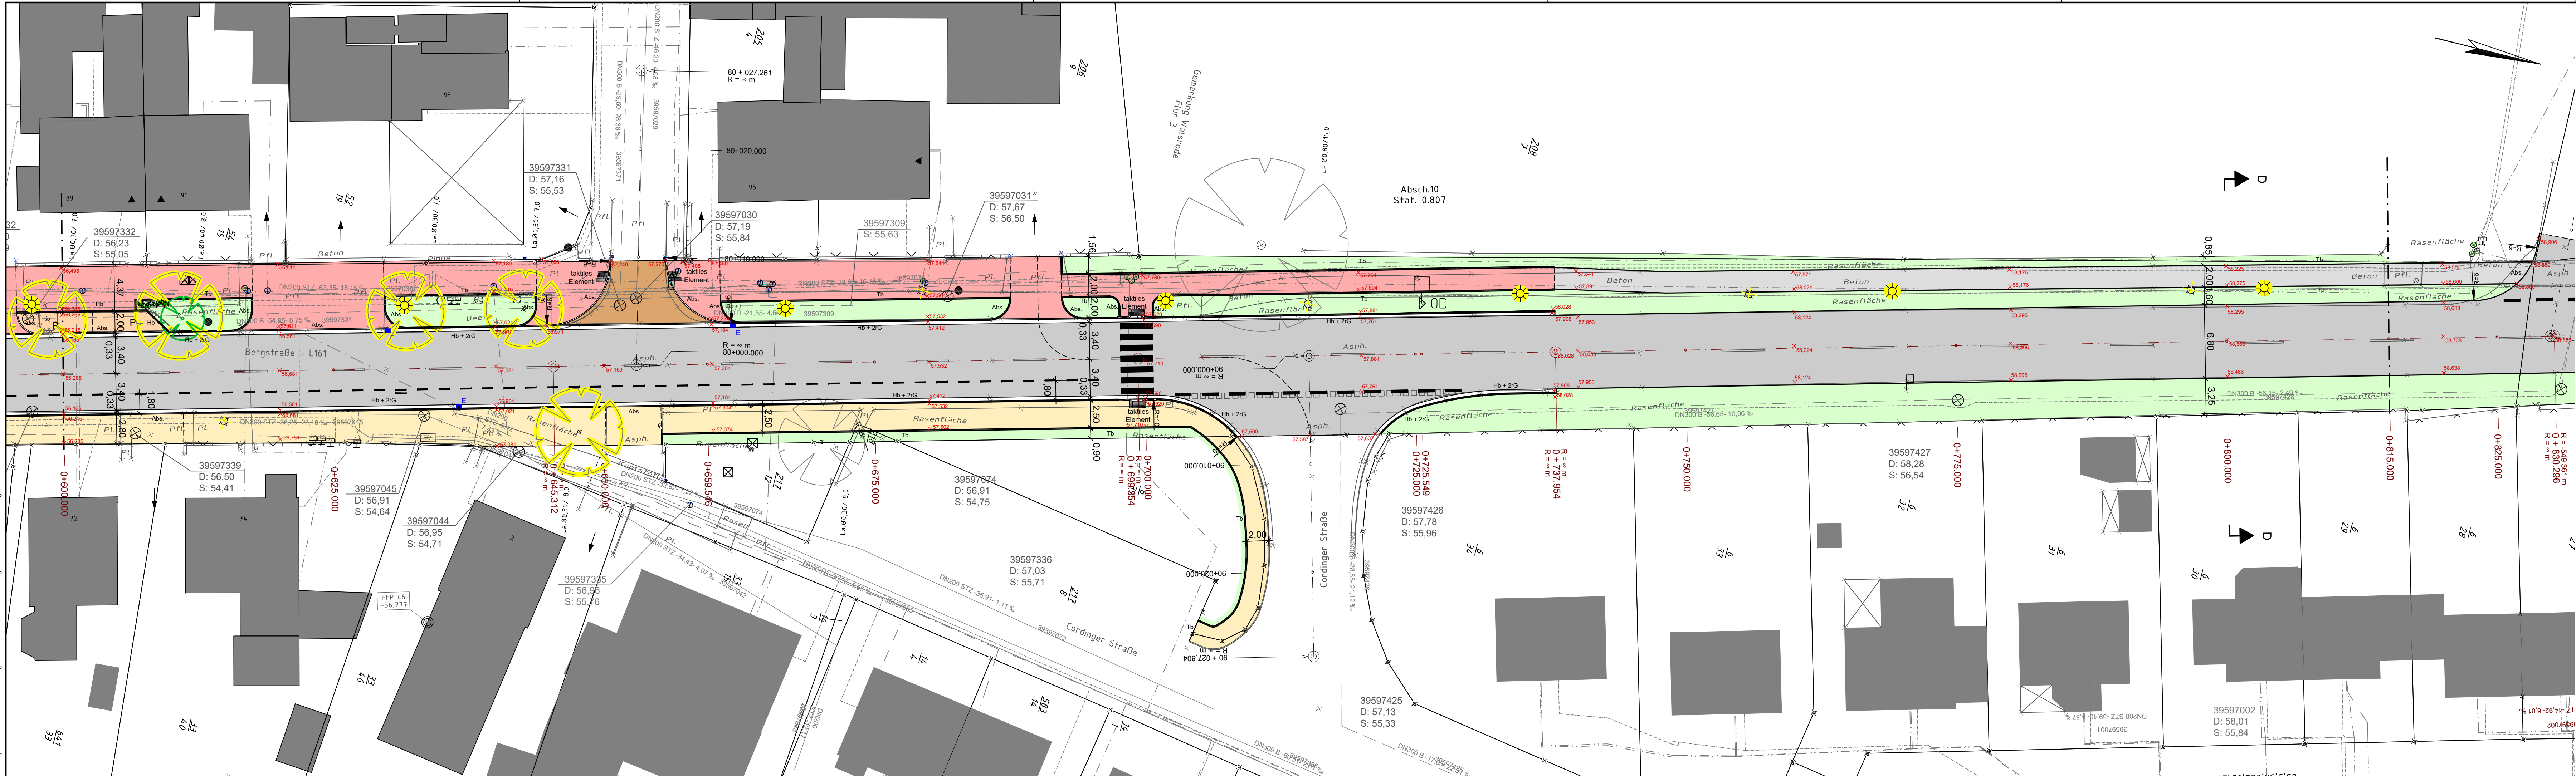

Zur Ausführung freigegeben:.....

1 2 3 4 5

Entwurfsbearbeitung:  
**uq - planung** architekten & ingenieure  
DIPL.-ING. UWE QUANTE \* Beratender Ingenieur  
Bornemannstr. 16 \* 29614 Soltau \* Tel. 05191 / 9785-15 \* Fax - 16

Projekt-Nr.: 200115  
bearbeitet: Qu..30.06.2020.....  
gezeichnet: Bu..30.06.2020.....  
geprüft: Qu..30.06.2020.....

Entwurfsaufsteller:  
**Niedersächsische Landesbehörde  
für Straßenbau und Verkehr  
Geschäftsbereich Verden  
Bgm.-Münchmeyer-Straße 10  
27283 Verden**  
www.strassenbau.niedersachsen.de

nachgeprüft: .....

P-Nr.: 503.525..

|     |                                    |            |         |
|-----|------------------------------------|------------|---------|
|     |                                    |            |         |
|     |                                    |            |         |
|     |                                    |            |         |
|     |                                    |            |         |
| a   | Gehweg außerorts Material geändert | 28.02.2022 | Bu      |
| Nr. | Art der Änderung                   | Datum      | Zeichen |

## AUSFÜHRUNGSPLANUNG

**Straßenbauverwaltung  
des Landes Niedersachsen**

Unterlage / Blatt-Nr.: ...5 / 4 a.....  
**Lageplan**

Straße: L 161 Station: von 87 bis 950  
PROJIS-Nr.: .....  
Maßstab: 1 : 250

Maßnahmenbezeichnung:  
**L 161  
OD Walsrode, Bergstraße  
Fahrbahnerneuerung  
Bau-km 0+000 - 0+879,623**

**Aufgestellt:**  
Verden (Aller), den .. 20  
Niedersächsische Landesbehörde  
für Straßenbau und Verkehr  
Geschäftsbereich Verden


**Geprüft und Genehmigt:**  
Verden (Aller), den .. 20  
Niedersächsische Landesbehörde  
für Straßenbau und Verkehr  
Geschäftsbereich Verden

im Auftrage: .....  
im Auftrage: .....



C:\Projekte Bubke\200115 - Bergstraße Walsrode\L161\_Bergstraße 28.02.2022.dwg

780 x 297

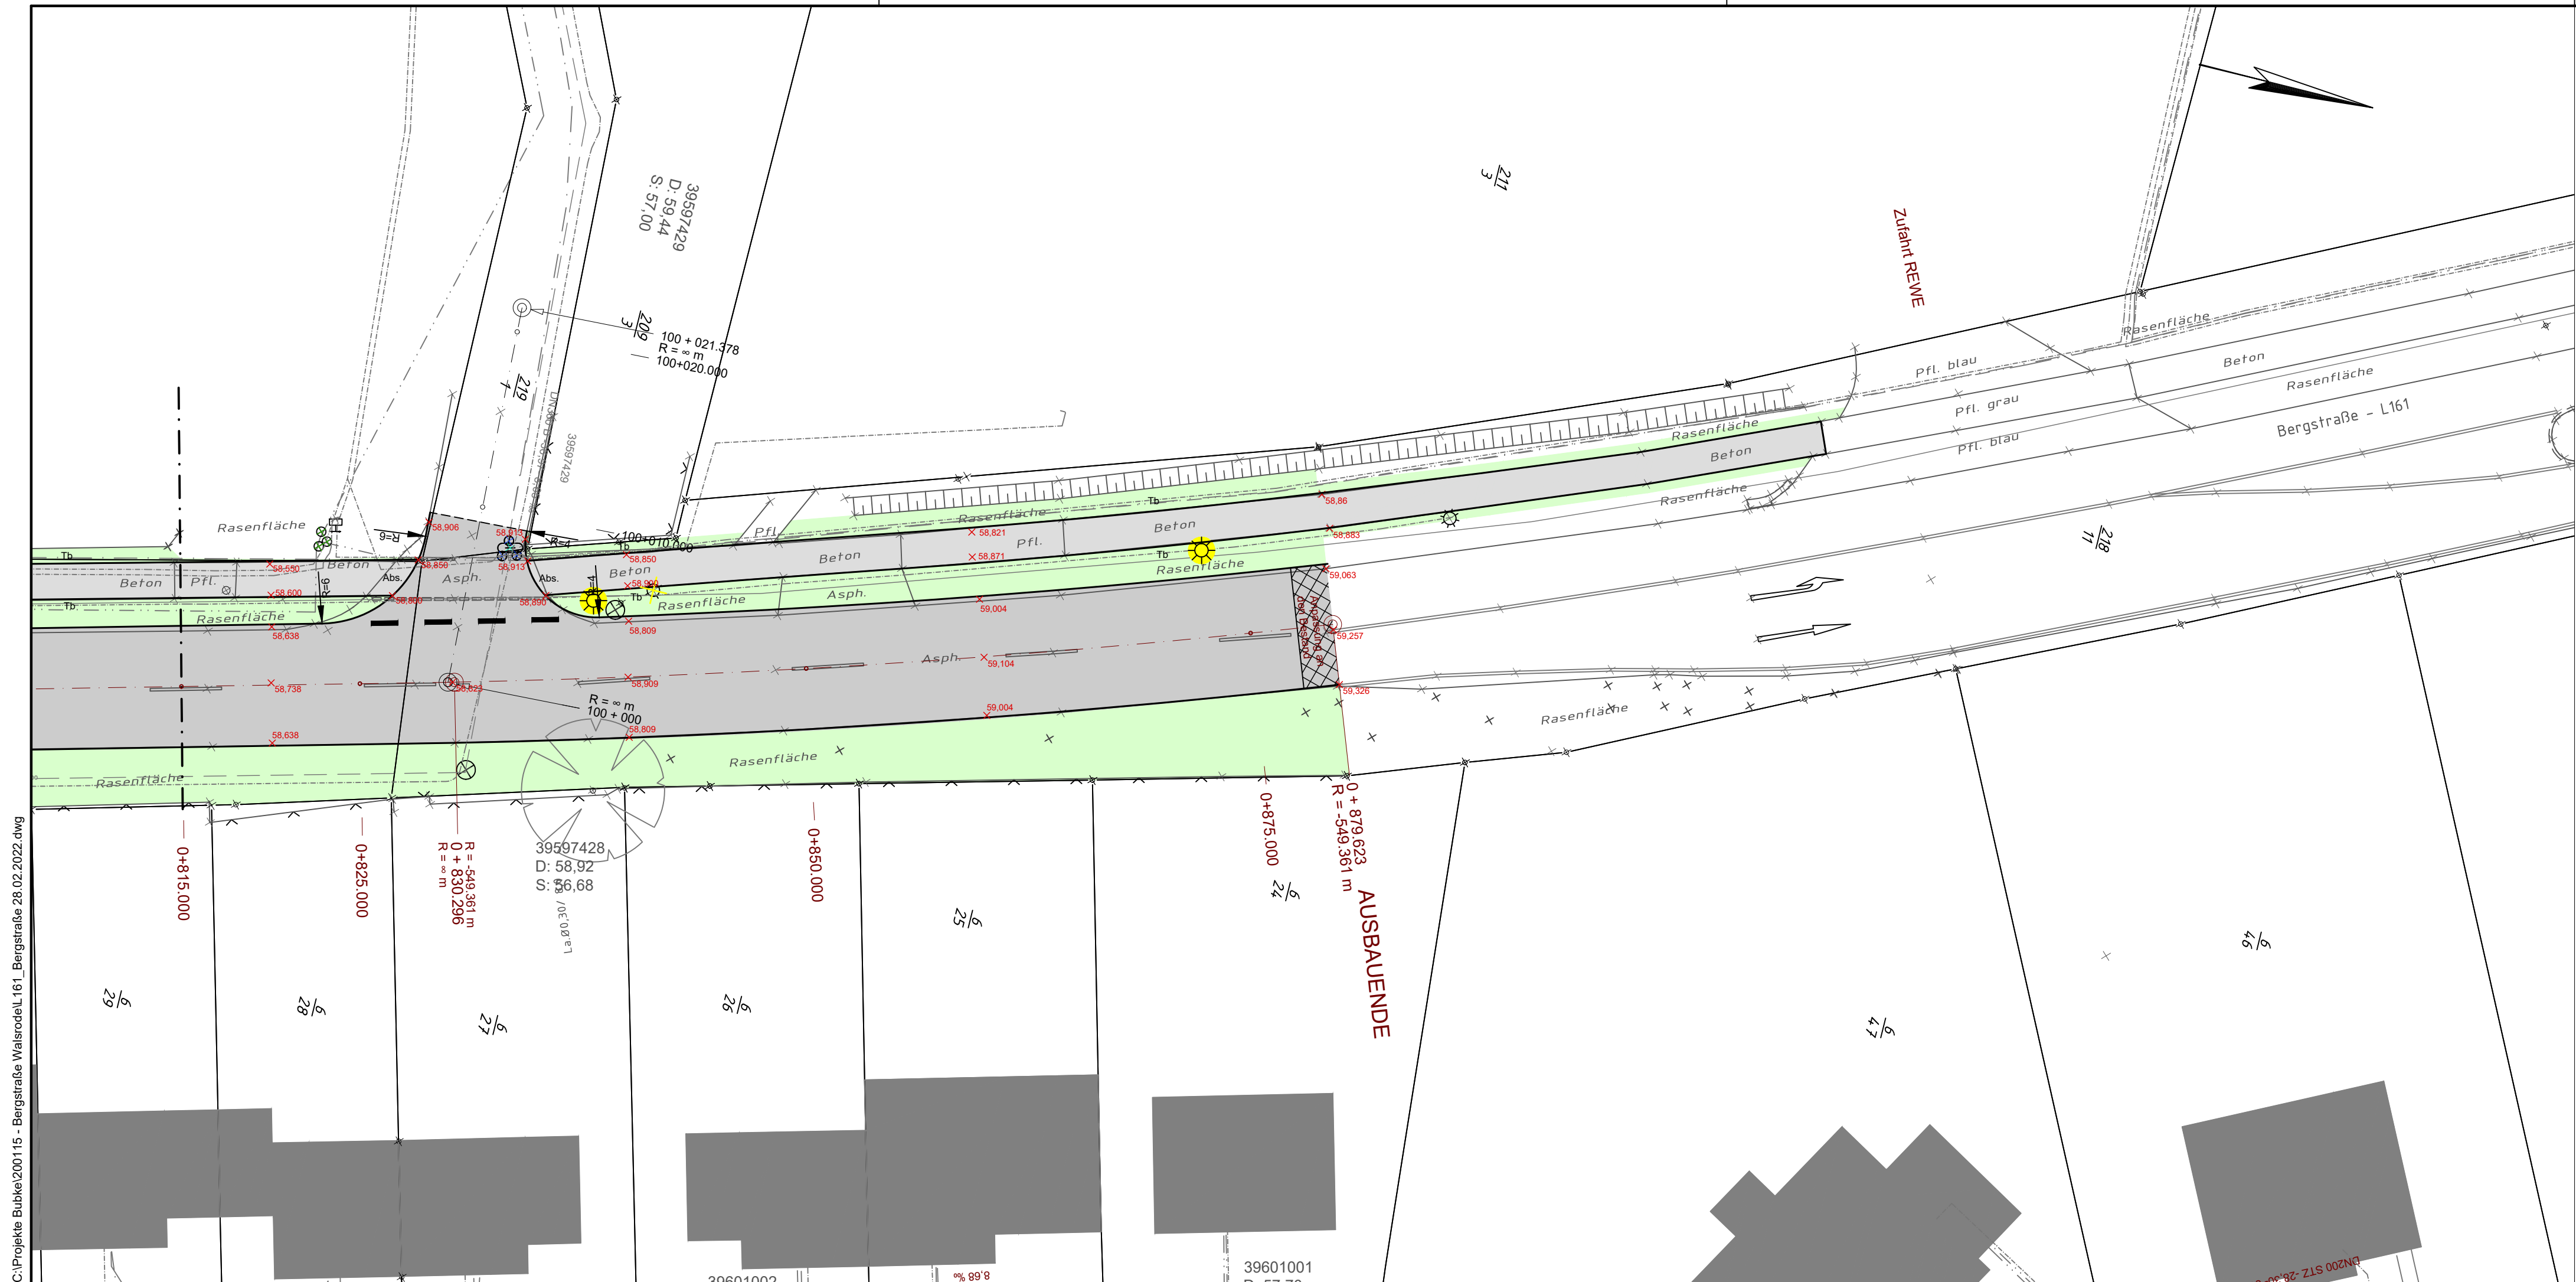

Zur Ausführung freigegeben:.....

|   |   |   |   |   |
|---|---|---|---|---|
| 1 | 2 | 3 | 4 | 5 |
|---|---|---|---|---|

|   |   |
|---|---|
| Entwurfsbearbeitung:<br><b>uq</b> - planung<br>architekten & ingenieure<br>DIPL.-ING. UWE QUANTE * Beratender Ingenieur<br>Bornemannstr. 16 * 29614 Soltau * Tel. 05191 / 9785 -15 * Fax - 16 | Projekt-Nr.: 200115<br>bearbeitet: Qu..30.06.2020.....<br>gezeichnet: Bu..30.06.2020.....<br>geprüft: Qu..30.06.2020..... |
|---|---|

|   |                                                   |
|---|---------------------------------------------------|
| Entwurfsaufsteller:<br><b>Niedersächsische Landesbehörde<br/>für Straßenbau und Verkehr<br/>Geschäftsbereich Verden<br/>Bgm.-Münchmeyer-Straße 10<br/>27283 Verden</b><br><b>www.strassenbau.niedersachsen.de</b> | nachgeprüft: .....<br><br><b>P-Nr.: 503.525..</b> |
|---|---------------------------------------------------|


|     |                                                                              |            |         |
|-----|------------------------------------------------------------------------------|------------|---------|
|     |                                                                              |            |         |
|     |                                                                              |            |         |
|     |                                                                              |            |         |
| a   | Gehweg außerorts Material geändert, Gehweg verlängert bis vorh. Zufahrt REWE | 28.02.2022 | Bu      |
| Nr. | Art der Änderung                                                             | Datum      | Zeichen |

# AUSFÜHRUNGSPLANUNG

|   |   |
|---|---|
|  <b>Straßenbauverwaltung<br/>des Landes Niedersachsen</b>  | Unterlage / Blatt-Nr.: ..5 / 5 a.....<br><b>Lageplan</b>   |
| Straße: L 161      Station: von 87 bis 950<br>PROJIS-Nr.: .....<br>Maßnahmenbezeichnung:   | Maßstab: 1 : 250   |
| <b>L 161</b><br><b>OD Walsrode, Bergstraße</b><br><b>Fahrbahnerneuerung</b><br><b>Bau-km 0+000 - 0+879,623</b>   |   |
| <b>Aufgestellt:</b><br>Verden (Aller), den ..... 20 ..<br><b>Niedersächsische Landesbehörde<br/>für Straßenbau und Verkehr<br/>Geschäftsbereich Verden</b><br>Im Auftrage: .....                                                 | <b>Genehmigt:</b><br>Verden (Aller), den ..... 20 ..<br><b>Niedersächsische Landesbehörde<br/>für Straßenbau und Verkehr<br/>Geschäftsbereich Verden</b><br>Im Auftrage: ..... |
|   |   |

C:\Projekte Bubke\200115 - Bergstraße Walsrode\L161\_Bergstraße 28.02.2022.dwg



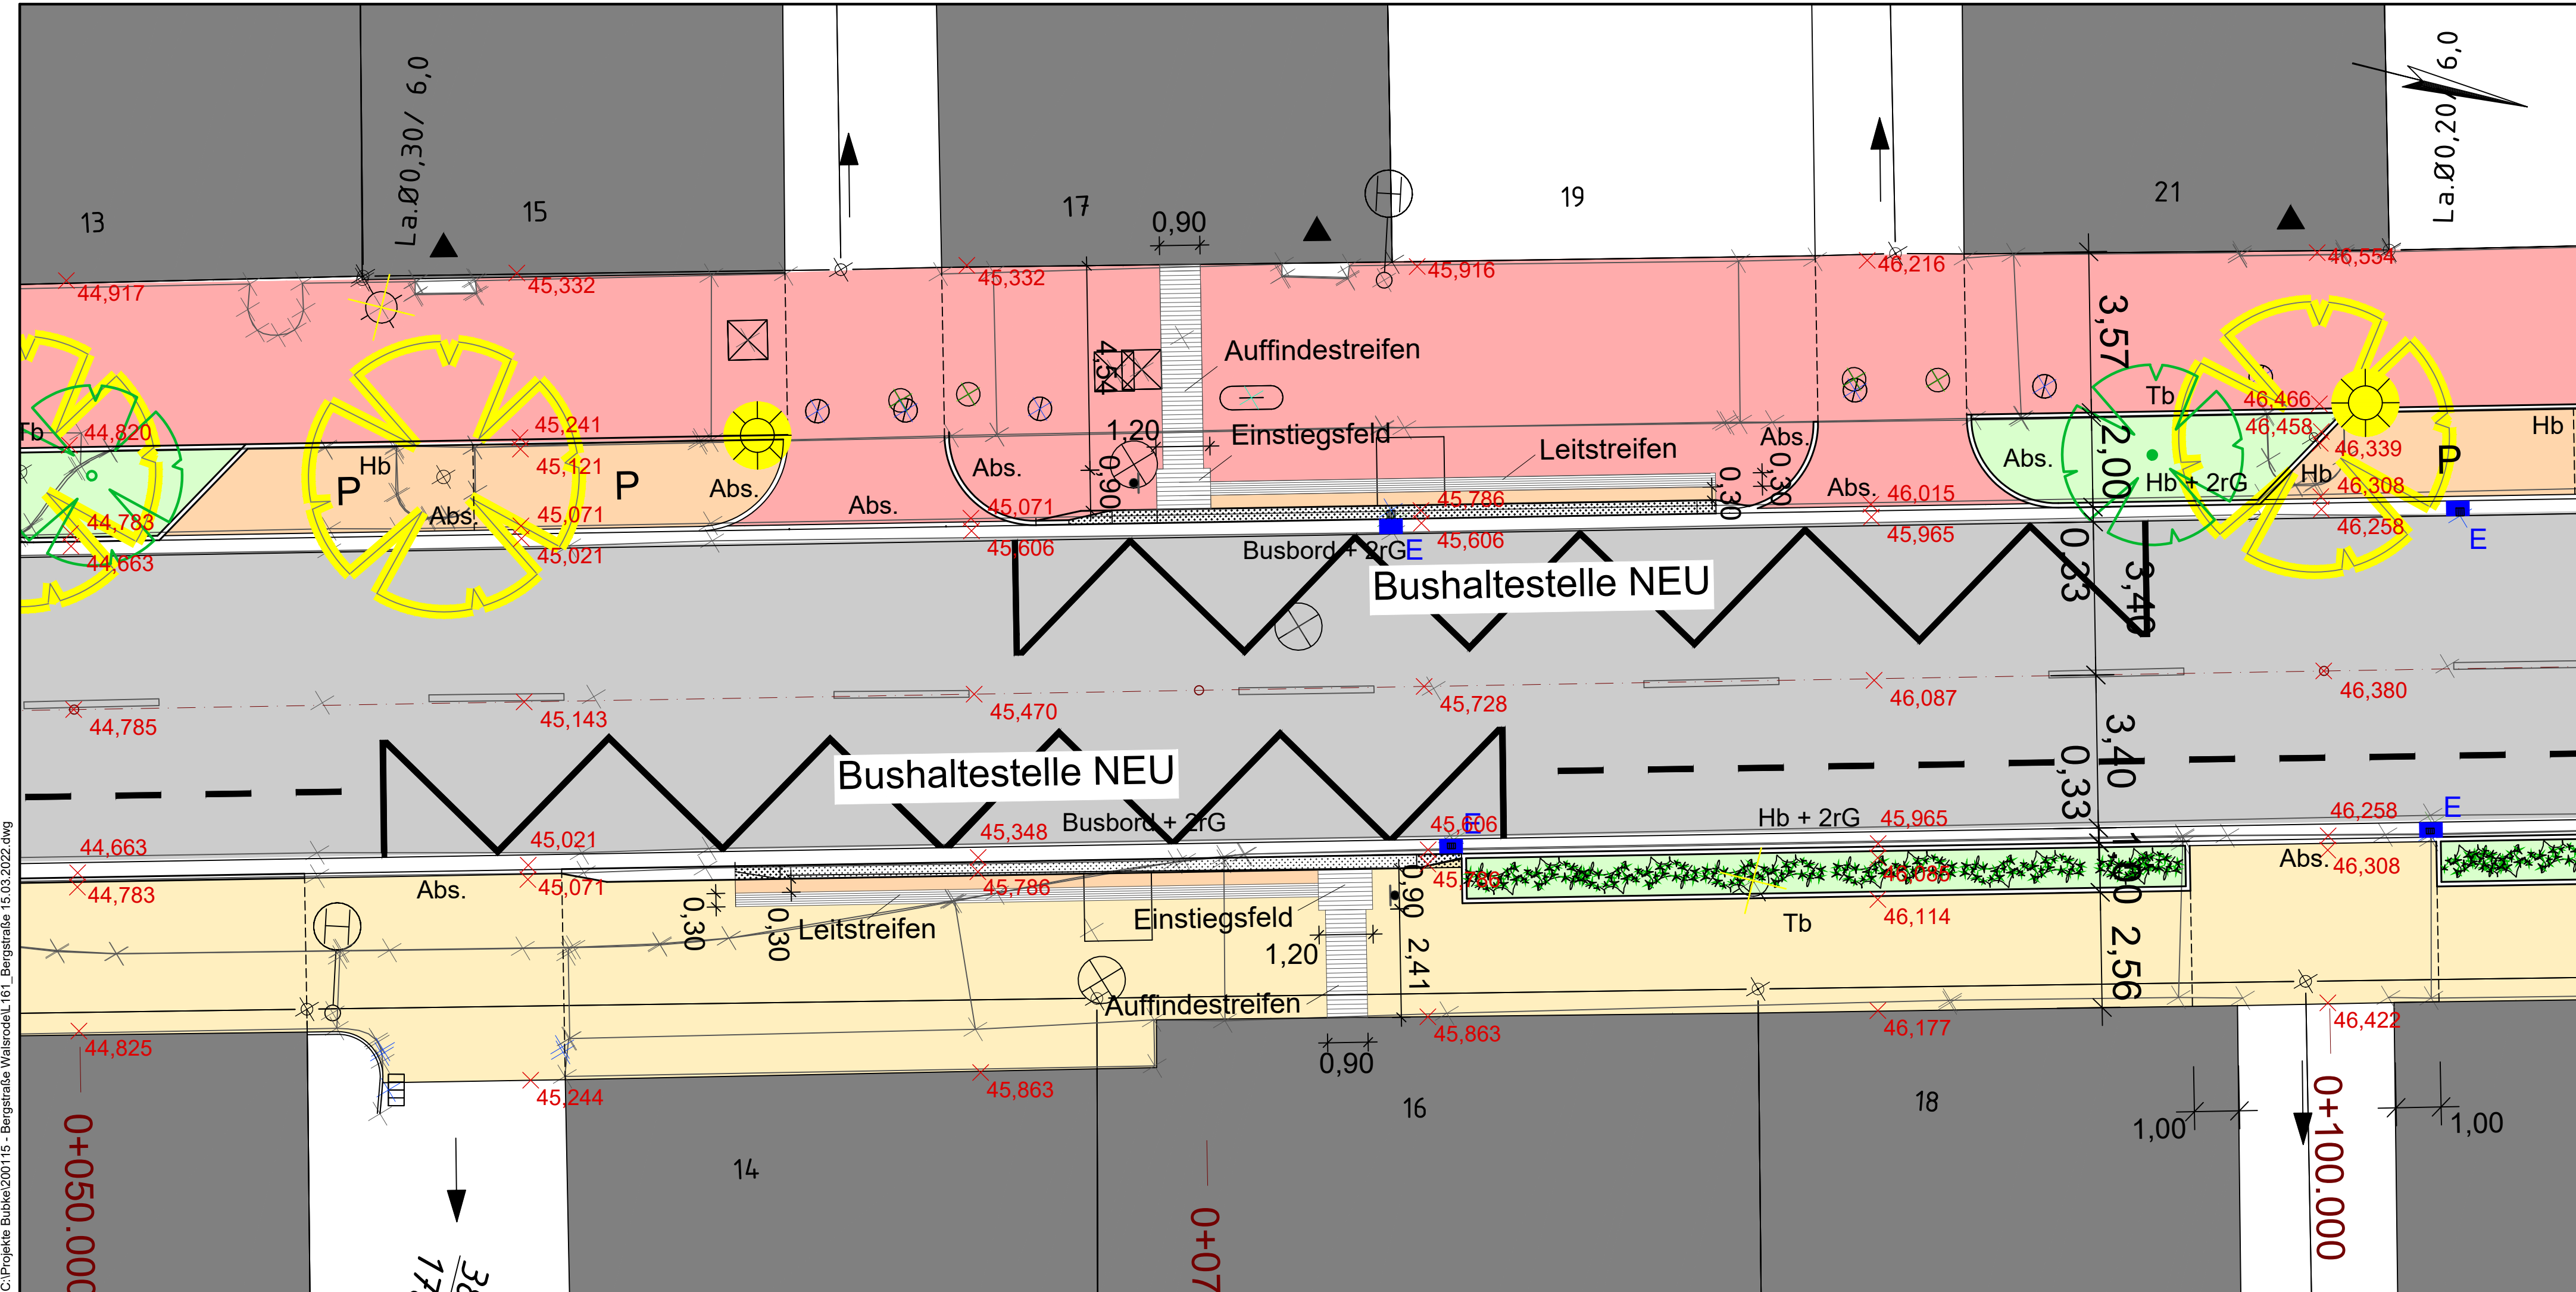

Zur Ausführung freigegeben:.....

|   |   |   |   |   |
|---|---|---|---|---|
| 1 | 2 | 3 | 4 | 5 |
|---|---|---|---|---|

|   |   |
|---|---|
| Entwurfsbearbeitung:<br><b>uq - planung</b><br>architekten & ingenieure<br>DIPLO.-ING. UWE QUANTE * Beratender Ingenieur<br>Bornemannstr. 16 * 29614 Soltau * Tel. 05191 / 9785-15 * Fax - 16 | Projekt-Nr.: 200115<br>bearbeitet: Qu..30.06.2020.....<br>gezeichnet: Bu..30.06.2020.....<br>geprüft: Qu..30.06.2020..... |
|---|---|

|   |                                                   |
|---|---------------------------------------------------|
| Entwurfsaufsteller:<br><b>Niedersächsische Landesbehörde<br/>für Straßenbau und Verkehr<br/>Geschäftsbereich Verden<br/>Bgm.-Münchmeyer-Straße 10<br/>27283 Verden</b><br>www.strassenbau.niedersachsen.de | nachgeprüft: .....<br><br><b>P-Nr.: 503.525..</b> |
|---|---------------------------------------------------|

|     |                                                   |            |         |
|-----|---------------------------------------------------|------------|---------|
|     |                                                   |            |         |
|     |                                                   |            |         |
| b   | Hecke an den östl. Zufahrten um 1,00 m eingekürzt | 15.03.2022 | Bu      |
| Nr. | Art der Änderung                                  | Datum      | Zeichen |


## ENTWURFSPLANUNG

|   |   |
|---|---|
|  <b>Straßenbauverwaltung<br/>des Landes Niedersachsen</b>                         |  <b>Unterlage / Blatt-Nr.: :5 / 6 b.....<br/>Lageplan<br/>Bushaltestellen</b>   |
| Straße: L 161 Station: von 87 bis 950   | Maßstab: 1 : 100   |
| PROJIS-Nr.: .....   |   |
| Maßnahmenbezeichnung:<br><b>L 161<br/>OD Walsrode, Bergstraße<br/>Fahrbahnerneuerung<br/>Bau-km 0+000 - 0+879,623</b>                                                |   |
| <b>Aufgestellt:</b><br>Verden (Aller), den .. 20 ..<br>Niedersächsische Landesbehörde<br>für Straßenbau und Verkehr<br>Geschäftsbereich Verden<br>im Auftrage: ..... | <b>Genehmigt:</b><br>Verden (Aller), den .. 20 ..<br>Niedersächsische Landesbehörde<br>für Straßenbau und Verkehr<br>Geschäftsbereich Verden<br>im Auftrage: ..... |



# Deckblatt zu den Lageplänen 5/1 bis 5/5

## LEGENDE:
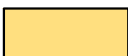
|                                                                                     |                           |
|-------------------------------------------------------------------------------------|---------------------------|
|    | Fahrbahn Asphalt          |
|    | Einmündung Aufpflasterung |
|    | Gehweg außerorts Asphalt  |
|    | gem. Geh- und Radweg      |
|    | Gehweg                    |
|    | Stellplätze               |
|    | Grünfläche                |
|   | Hecke NEU                 |
|  | Baum                      |
|  | Baum fällen               |
|  | Einlauf                   |
|  | RW-Kanal                  |
|  | Beleuchtung               |
|  | Beleuchtung ausbauen      |

## Versorgungsltg BESTAND

|                                                                                     |                                         |
|-------------------------------------------------------------------------------------|-----------------------------------------|
|  | RW - Bestand                            |
|  | RW - Bestand mit Schadstellen           |
|  | RW - Bestand wird erneuert und umgelegt |
|  | SW - Bestand                            |
|  | SW - Bestand mit Schadstellen           |
|  | Strom - Bestand                         |
|  | Trinkwasser - Bestand                   |
|  | Gas - Bestand                           |



**Dimensions (m):**

- Top horizontal dimensions: 0,52, 17,34, 1,83
- Below top line: 3,98, 2,00, 0,34, 3,40, 3,40, 0,34, 1,00, 2,88
- Bottom horizontal dimensions: 1,85, 1,00

**Labels and Features:**

- Gehweg "Radfahrer Frei":** Includes figures of a person with a stroller and a person walking. Slope: 2,5%.
- Grünfläche:** Two green areas, one with a tree. Slope: 3,0%.
- Fahrbahn:** Roadway with a car icon. Slope: 3,0%.
- Grünfläche:** Green area with a tree. Slope: 2,5%.


**Material Specifications:**

- Gehweg:**
  - 8,0 cm Betonverbundpflaster
  - 4,0 cm Brechsand-Splitt-Bettung 2/5
  - 15,0 cm Mineralgemisch 0/32 mm
  - 27,0 cm
- Grünfläche:**
  - 30,0 cm Oberboden
- Fahrbahn Bk3,2 gem. RStO 12 (T 1, 2, 3):**
  - 100 kg/m<sup>2</sup> 4,0 cm Asphaltbeton AC 11 DS
  - 150 kg/m<sup>2</sup> 6,0 cm Asphaltbinder AC 16 BS
  - 235 kg/m<sup>2</sup> 10,0 cm Asphalttragschicht AC 32 TS
  - 15,0 cm Schottertragschicht 0/32 mm aus Betonrecycling
  - 35,0 cm

|   |   |
|---|---|
| <p><b>Aufgestellt:</b></p> <p>Verden (Aller), den ..... 20 .....</p> <p><b>Niedersächsische Landesbehörde<br/>für Straßenbau und Verkehr<br/>Geschäftsbereich Verden</b></p> <p>im Auftrage: .....</p> | <p><b>Genehmigt:</b></p> <p>Verden (Aller), den ..... 20 .....</p> <p><b>Niedersächsische Landesbehörde<br/>für Straßenbau und Verkehr<br/>Geschäftsbereich Verden</b></p> <p>im Auftrage: .....</p> |
|   |   |



Regelquerschnitt B - B  
Bau-Km 0+250,00

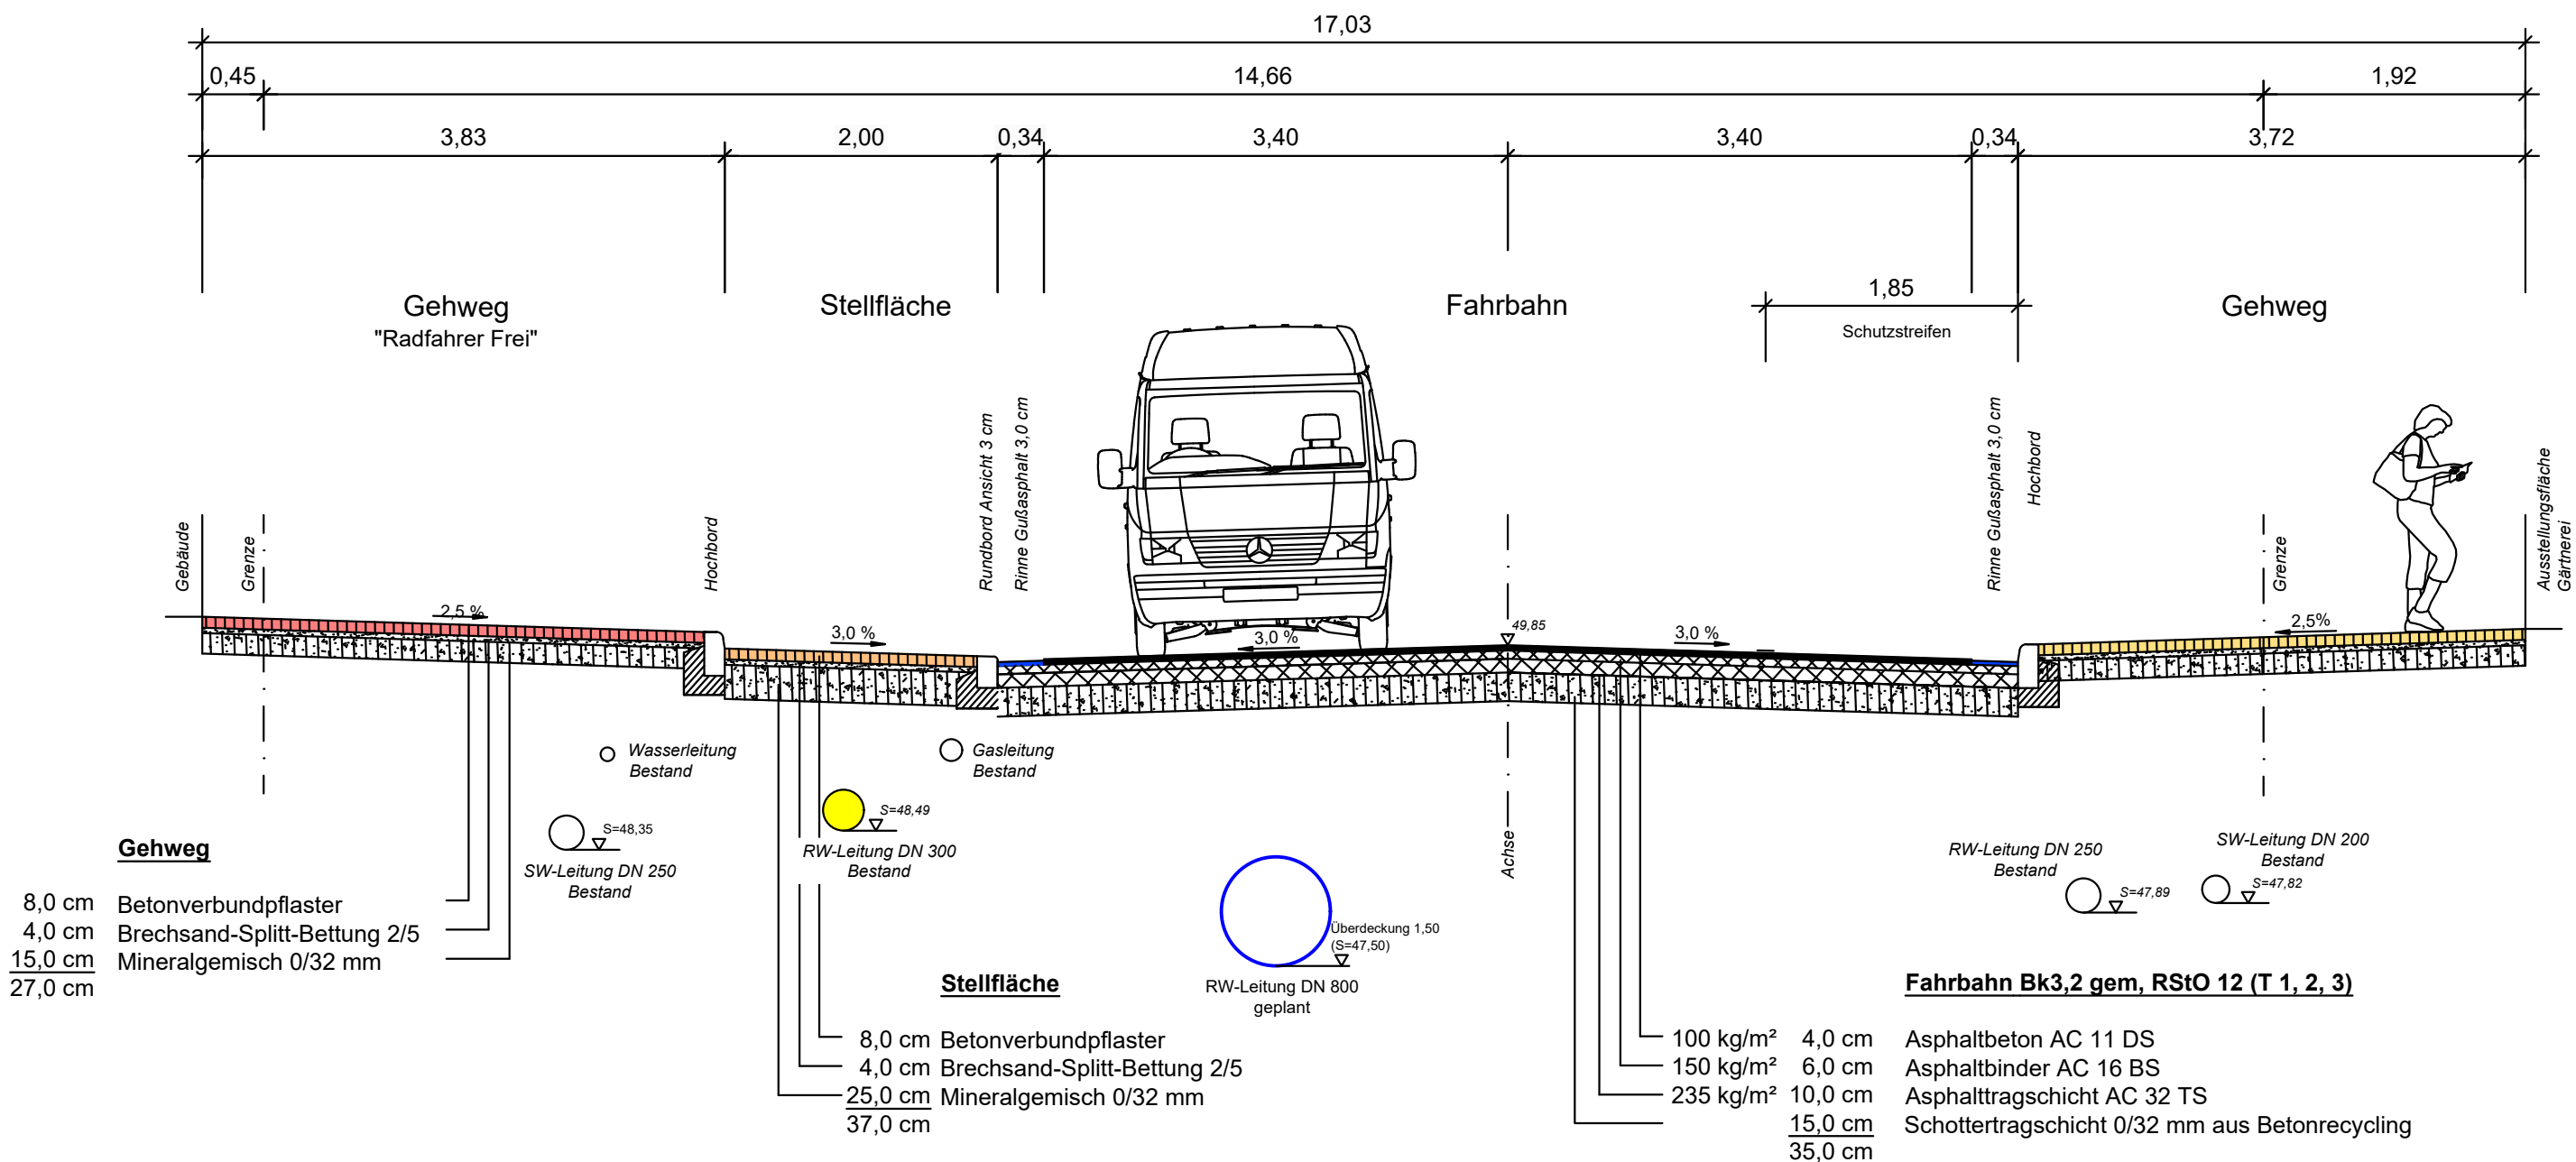

Zur Ausführung freigegeben:.....

| 1                                                                  | 2 | 3                               | 4 |
|--------------------------------------------------------------------|---|---------------------------------|---|
| Entwurfsbearbeitung:                                               |   | Projekt-Nr.: 200115             |   |
| <b>uq</b> - planung                                                |   | bearbeitet: Qu..30.06.2020..... |   |
| architekten & ingenieure                                           |   | gezeichnet: Bu..30.06.2020..... |   |
| DIPL.-ING. UWE QUANTE * Beratender Ingenieur                       |   | geprüft: Qu..30.06.2020.....    |   |
| Bornemannstr. 16 * 29614 Soltau * Tel. 05191 / 9785 -15 * Fax - 16 |   |                                 |   |

|   |  |                         |  |
|---|--|-------------------------|--|
| Entwurfsaufsteller:   |  | nachgeprüft: .....      |  |
| <b>Niedersächsische Landesbehörde<br/>für Straßenbau und Verkehr<br/>Geschäftsbereich Verden<br/>Bgm.-Münchmeyer-Straße 10<br/>27283 Verden</b> |  | <b>P-Nr.: 503 525..</b> |  |
| <b>www.strassenbau.niedersachsen.de</b>   |  |                         |  |


|     |                      |            |         |
|-----|----------------------|------------|---------|
|     |                      |            |         |
|     |                      |            |         |
|     |                      |            |         |
|     |                      |            |         |
| a   | Stellplatz eingefügt | 28.02.2022 | Bu      |
| Nr. | Art der Änderung     | Datum      | Zeichen |

ENTWURFSPLANUNG

|   |  |   |  |
|---|--|---|--|
|  <b>Straßenbauverwaltung<br/>des Landes Niedersachsen</b>                                   |  |  <div>Unterlage / Blatt-Nr.: ..14 / 2 a.....<br/><b>Regelquerschnitt</b><br/>Station 0 + 250,00</div> |  |
| Straße: L 161      Station: von 87 bis 950   |  | PROJIS-Nr.: .....<br>Maßstab: 1 : 50   |  |
| Maßnahmenbezeichnung:   |  |   |  |
| <div>L 161</div> <div>OD Walsrode, Bergstraße</div> <div>Fahrbahnerneuerung</div> <div>Bau-km 0+000 - 0+879,623</div>                                                          |  |   |  |
| <div>Aufgestellt:</div> <div>Verden (Aller), den . . . . . 20 . . .</div> <div>Niedersächsische Landesbehörde<br/>für Straßenbau und Verkehr<br/>Geschäftsbereich Verden</div> |  | <div>Genehmigt:</div> <div>Verden (Aller), den . . . . . 20 . . .</div> <div>Niedersächsische Landesbehörde<br/>für Straßenbau und Verkehr<br/>Geschäftsbereich Verden</div>             |  |
| im Auftrage: .....   |  | im Auftrage: .....   |  |
|   |  |   |  |



Regelquerschnitt C - C  
Bau-km 0+487,00

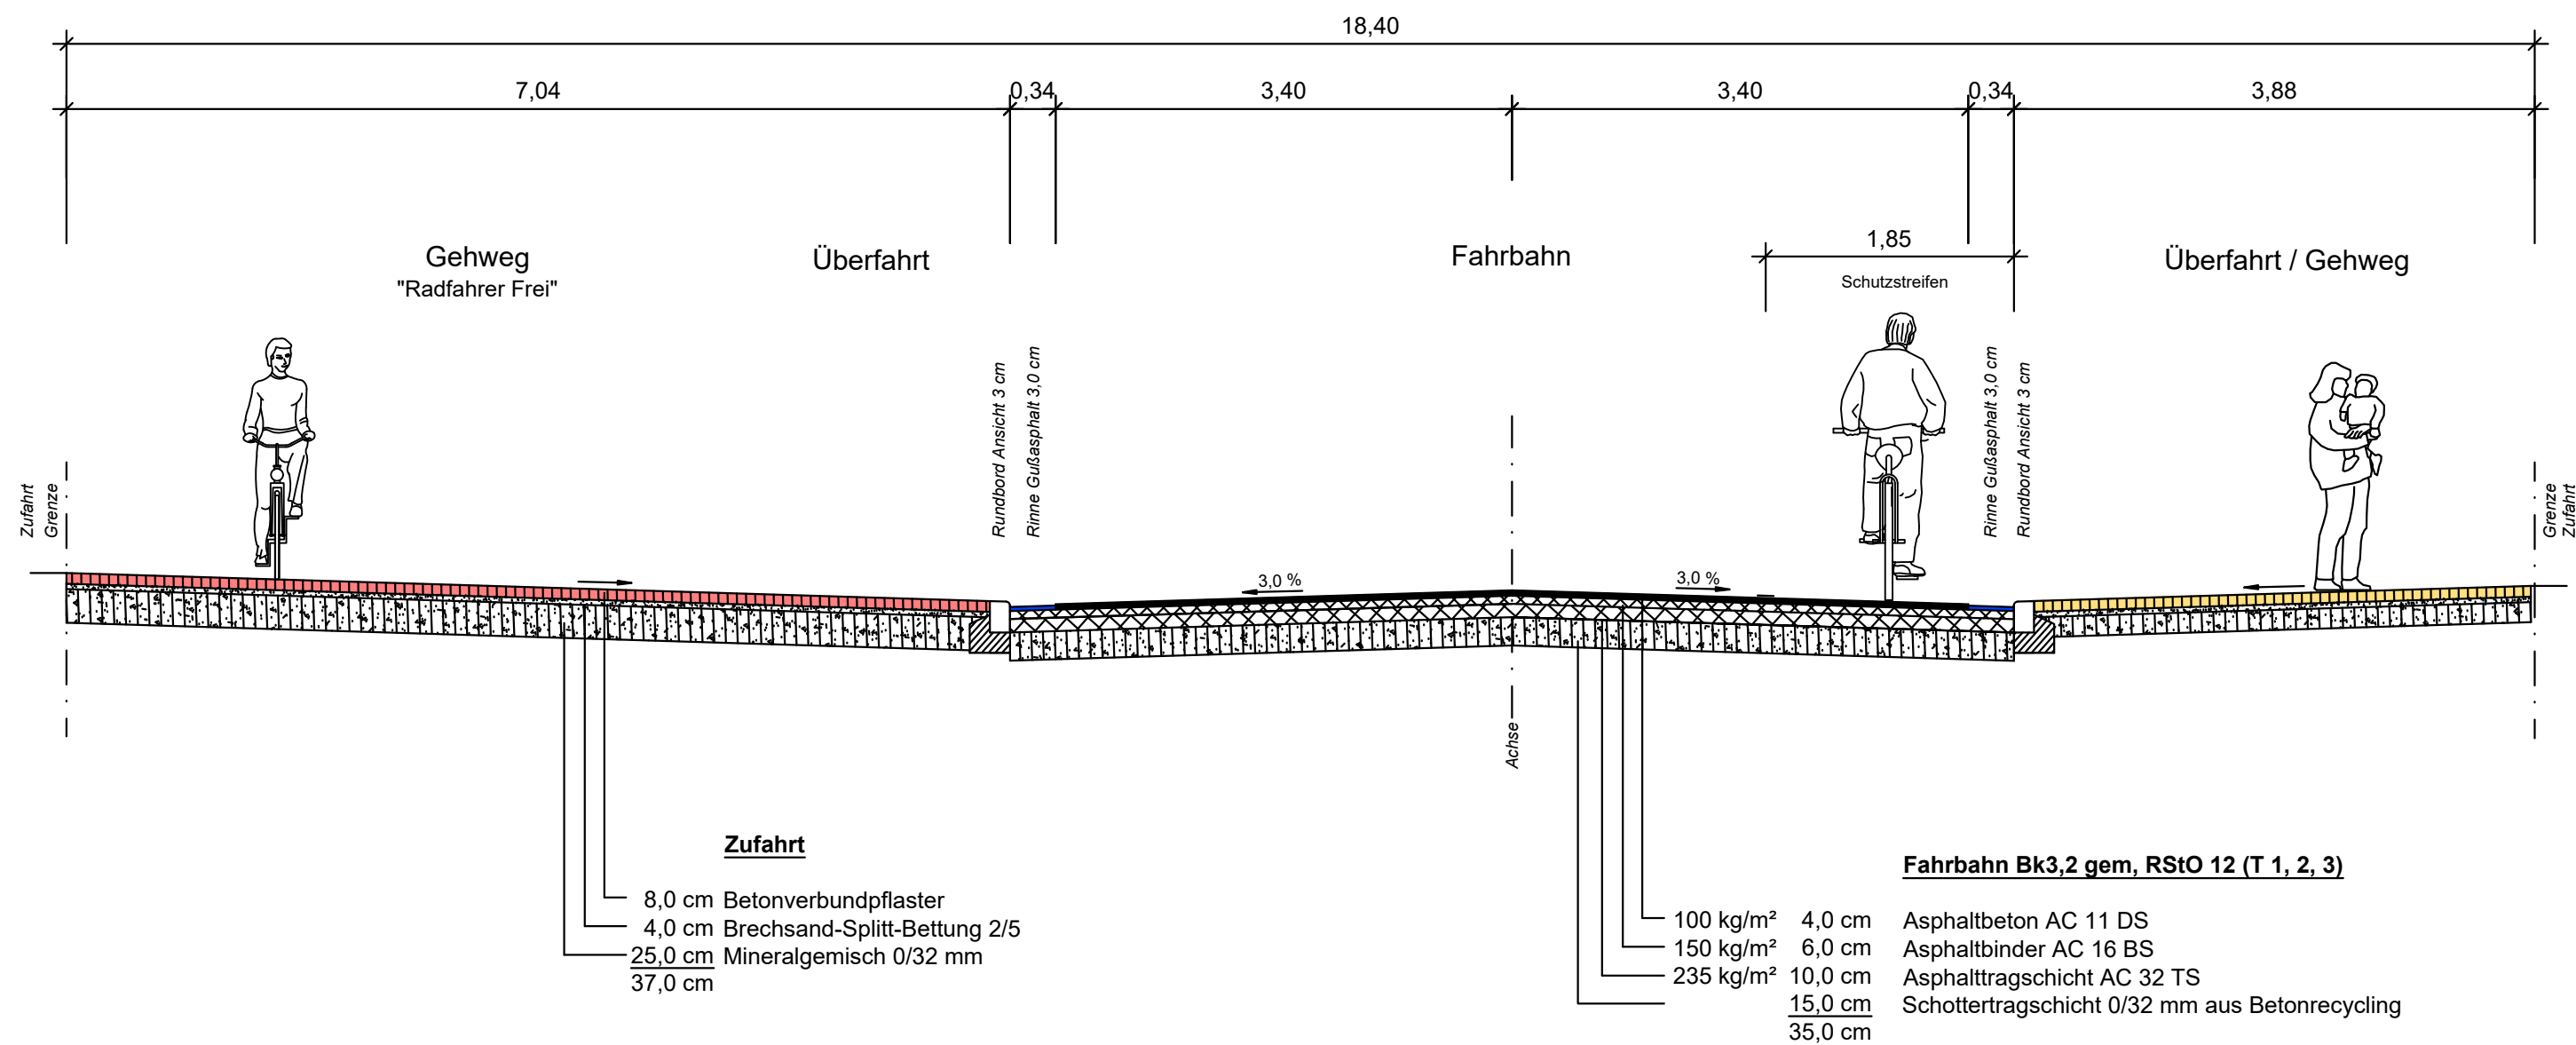

Zur Ausführung freigegeben:.....

|   |   |   |   |
|---|---|---|---|
| 1 | 2 | 3 | 4 |
|---|---|---|---|

|   |   |
|---|---|
| Entwurfsbearbeitung:<br><b>uq</b> - planung<br>architekten & ingenieure<br>DIPL.-ING. UWE QUANTE * Beratender Ingenieur<br>Bornemannstr. 16 * 29614 Soltau * Tel. 05191 / 9785 -15 * Fax - 16 | Projekt-Nr.: 200115<br>bearbeitet: Qu..30.06.2020.....<br>gezeichnet: Bu..30.06.2020.....<br>geprüft: Qu..30.06.2020..... |
|---|---|

|   |                                               |
|---|-----------------------------------------------|
| Entwurfsaufsteller:<br><b>Niedersächsische Landesbehörde<br/>für Straßenbau und Verkehr<br/>Geschäftsbereich Verden<br/>Bgm.-Münchmeyer-Straße 10<br/>27283 Verden</b><br><b>www.strassenbau.niedersachsen.de</b> | nachgeprüft: .....<br><br><b>P-Nr.: .....</b> |
|---|-----------------------------------------------|

|     |                  |       |         |
|-----|------------------|-------|---------|
|     |                  |       |         |
|     |                  |       |         |
|     |                  |       |         |
|     |                  |       |         |
| Nr. | Art der Änderung | Datum | Zeichen |


ENTWURFSPLANUNG

|                                       |                                                          |                 |                                                                                        |
|---------------------------------------|----------------------------------------------------------|-----------------|----------------------------------------------------------------------------------------|
|                                       | <b>Straßenbauverwaltung<br/>des Landes Niedersachsen</b> |                 | Unterlage / Blatt-Nr.: ..14 / 3.....<br><b>Regelquerschnitt<br/>Station 0 + 487,00</b> |
| Straße: L 161 Station: von 87 bis 950 |                                                          | Maßstab: 1 : 50 |                                                                                        |
| PROJIS-Nr.: .....                     |                                                          |                 |                                                                                        |

|   |  |
|---|--|
| Maßnahmenbezeichnung:<br><b>L 161<br/>OD Walsrode, Bergstraße<br/>Fahrbahnerneuerung<br/>Bau-km 0+000 - 0+879,623</b> |  |
|---|--|

|   |   |
|---|---|
| <b>Aufgestellt:</b><br>Verden (Aller), den . . . . . 20 . . .<br><b>Niedersächsische Landesbehörde<br/>für Straßenbau und Verkehr<br/>Geschäftsbereich Verden</b> | <b>Geprüft und Genehmigt:</b><br>Verden (Aller), den . . . . . 20 . . .<br><b>Niedersächsische Landesbehörde<br/>für Straßenbau und Verkehr<br/>Geschäftsbereich Verden</b> |
| <b>im Auftrage:</b> .....   | <b>im Auftrage:</b> .....   |



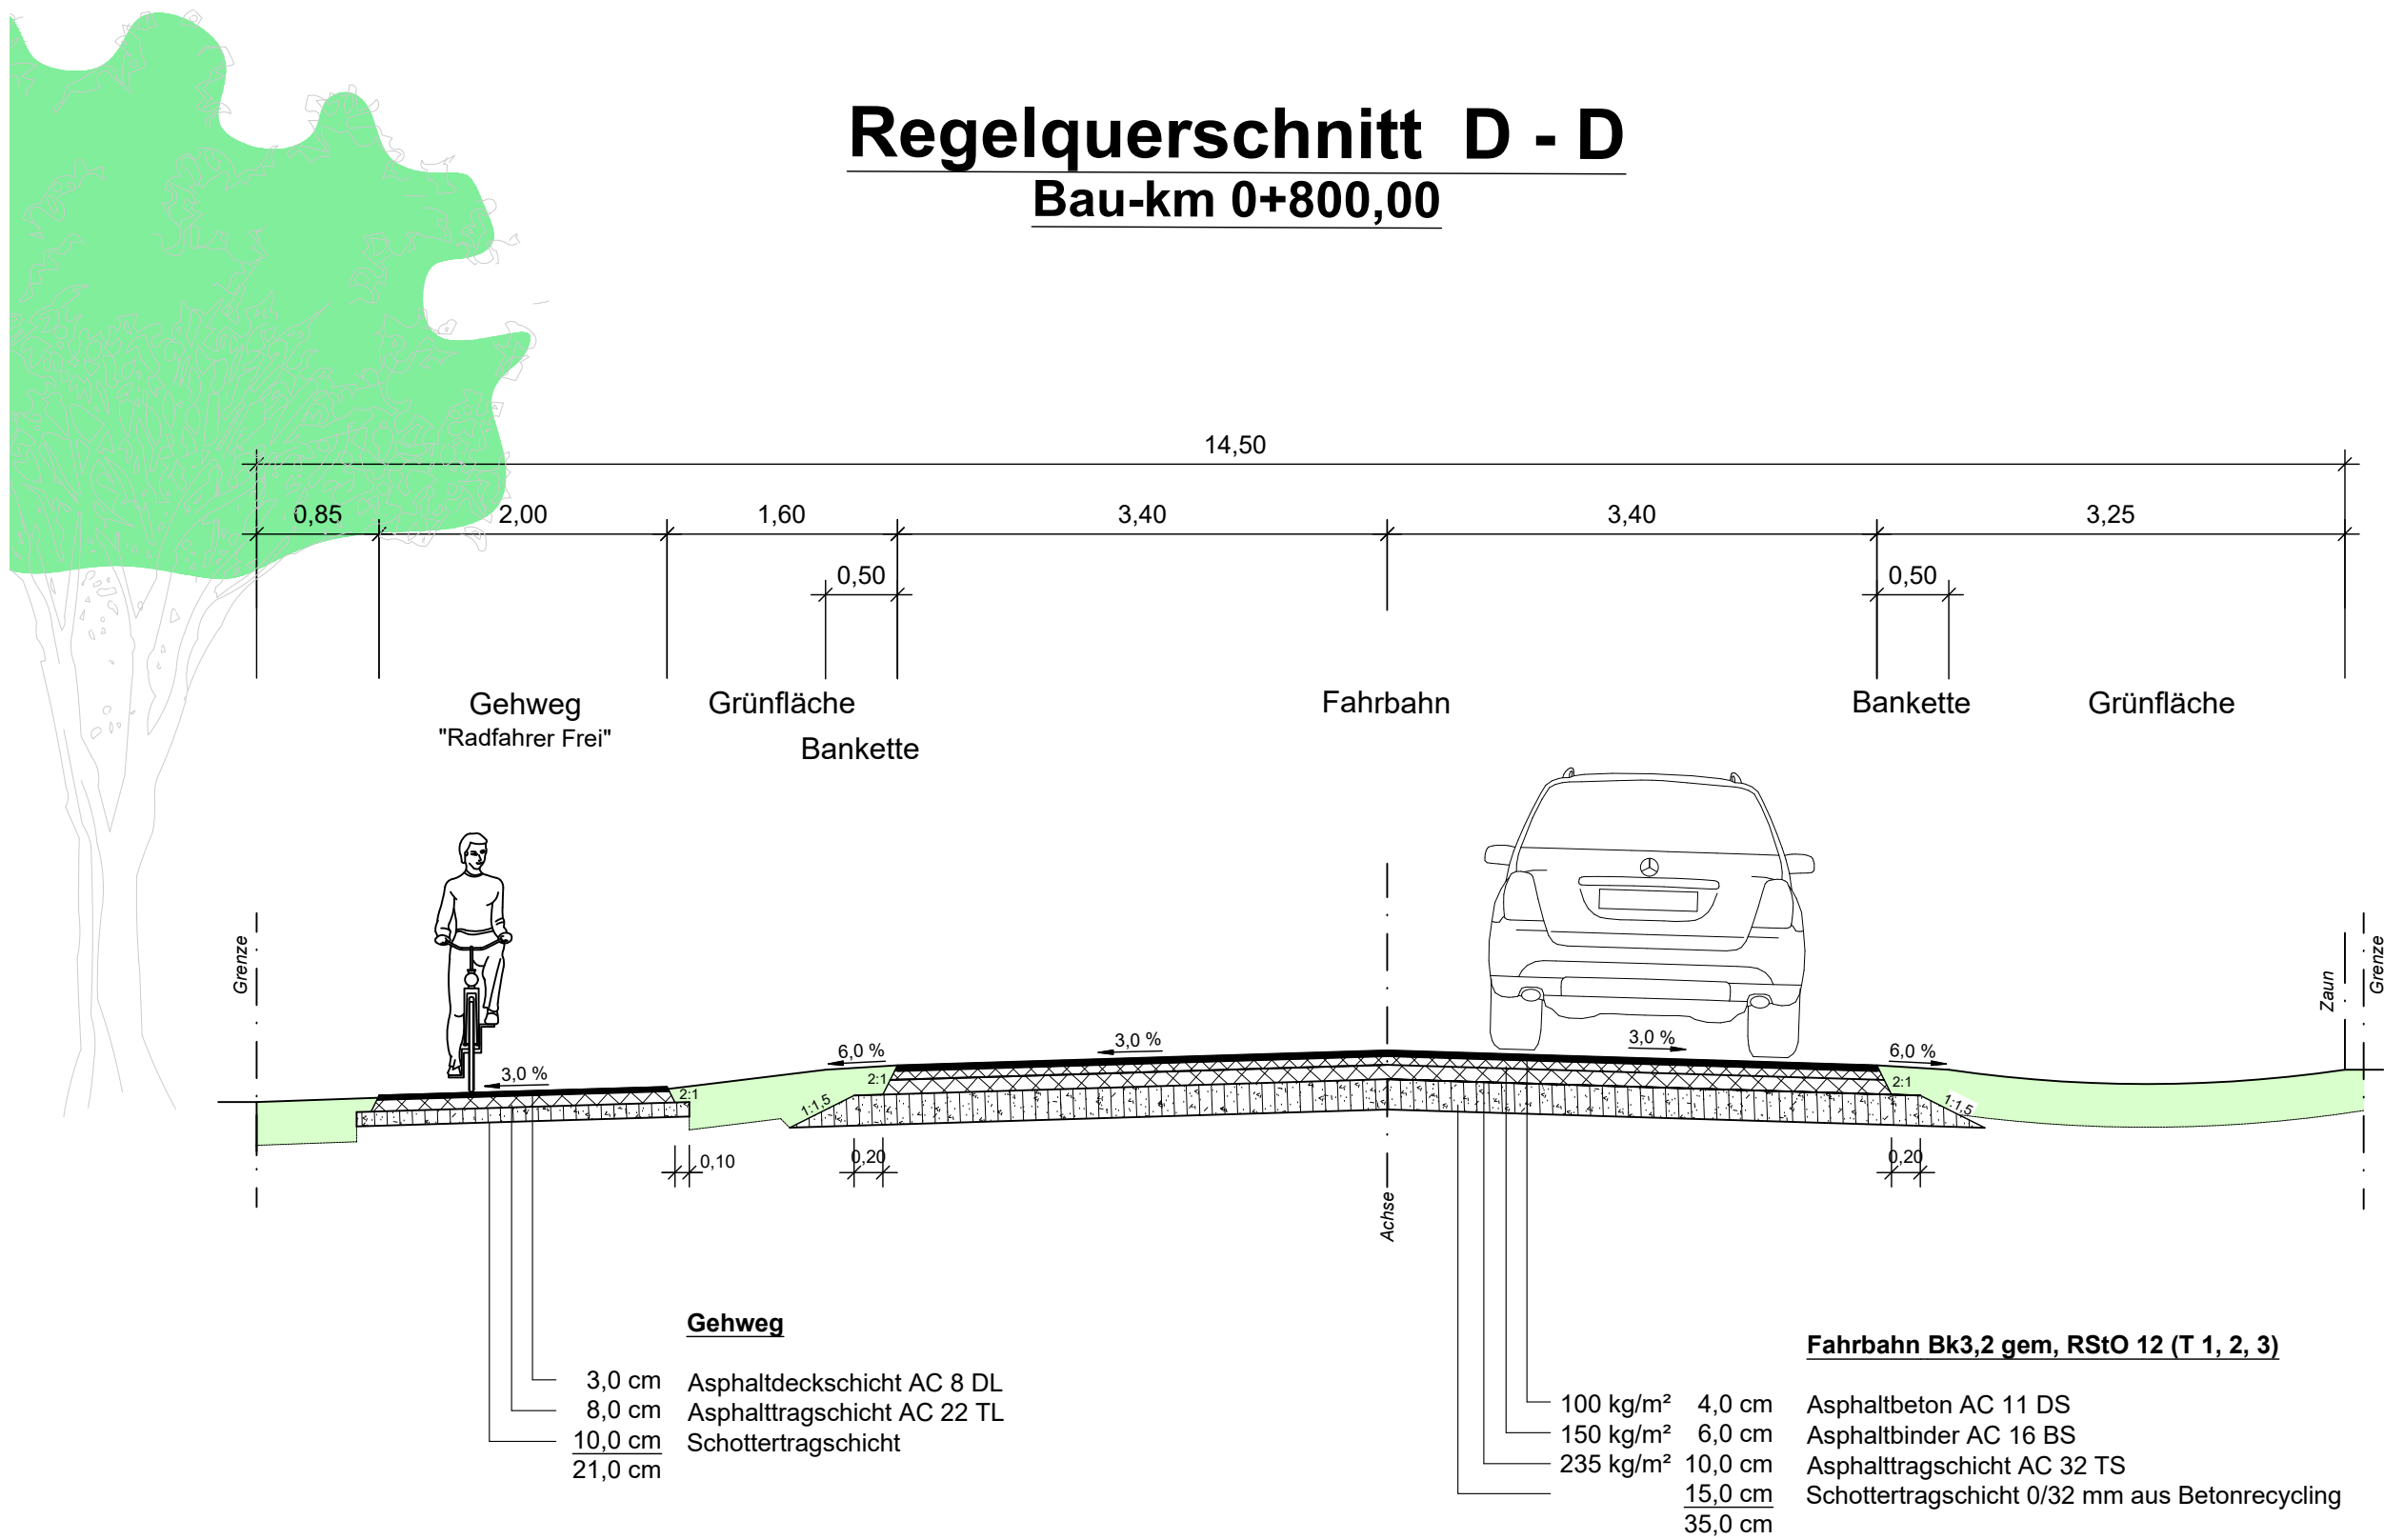

Zur Ausführung freigegeben:.....

|   |   |   |   |
|---|---|---|---|
| 1 | 2 | 3 | 4 |
|---|---|---|---|

|   |   |
|---|---|
| Entwurfsbearbeitung:<br><b>uq</b> - planung<br>architekten & ingenieure<br>DIPL.-ING. UWE QUANTE * Beratender Ingenieur<br>Bornemannstr. 16 * 29614 Soltau * Tel. 05191 / 9785 -15 * Fax - 16 | Projekt-Nr.: 200115<br>bearbeitet: Qu..30.06.2020.....<br>gezeichnet: Bu..30.06.2020.....<br>geprüft: Qu..30.06.2020..... |
|---|---|

|   |                                               |
|---|-----------------------------------------------|
| Entwurfsaufsteller:<br><b>Niedersächsische Landesbehörde<br/>für Straßenbau und Verkehr<br/>Geschäftsbereich Verden<br/>Bgm.-Münchmeyer-Straße 10<br/>27283 Verden</b><br><b>www.strassenbau.niedersachsen.de</b> | nachgeprüft: .....<br><br><b>P-Nr.: .....</b> |
|---|-----------------------------------------------|

|     |                                           |            |         |
|-----|-------------------------------------------|------------|---------|
|     |                                           |            |         |
|     |                                           |            |         |
|     |                                           |            |         |
|     |                                           |            |         |
| a   | Material und Aufbau des Gehweges geändert | 28.02.2022 | Bu      |
| Nr. | Art der Änderung                          | Datum      | Zeichen |


# ENTWURFSPLANUNG

|                                       |                                                          |                 |                                                                                          |
|---------------------------------------|----------------------------------------------------------|-----------------|------------------------------------------------------------------------------------------|
|                                       | <b>Straßenbauverwaltung<br/>des Landes Niedersachsen</b> |                 | Unterlage / Blatt-Nr.: ..14 / 4 a.....<br><b>Regelquerschnitt<br/>Station 0 + 800,00</b> |
| Straße: L 161 Station: von 87 bis 950 |                                                          | Maßstab: 1 : 50 |                                                                                          |
| PROJIS-Nr.: .....                     |                                                          |                 |                                                                                          |

|   |  |
|---|--|
| Maßnahmenbezeichnung:<br><b>L 161</b><br><b>OD Walsrode, Bergstraße</b><br><b>Fahrbahnerneuerung</b><br><b>Bau-km 0+000 - 0+879,623</b> |  |
|---|--|

|   |   |
|---|---|
| <b>Aufgestellt:</b><br>Verden (Aller), den . . . . . 20 . . .<br><b>Niedersächsische Landesbehörde<br/>für Straßenbau und Verkehr<br/>Geschäftsbereich Verden</b><br><b>Im Auftrage:</b> ..... | <b>Geprüft und Genehmigt:</b><br>Verden (Aller), den . . . . . 20 . . .<br><b>Niedersächsische Landesbehörde<br/>für Straßenbau und Verkehr<br/>Geschäftsbereich Verden</b><br><b>Im Auftrage:</b> ..... |
|---|---|



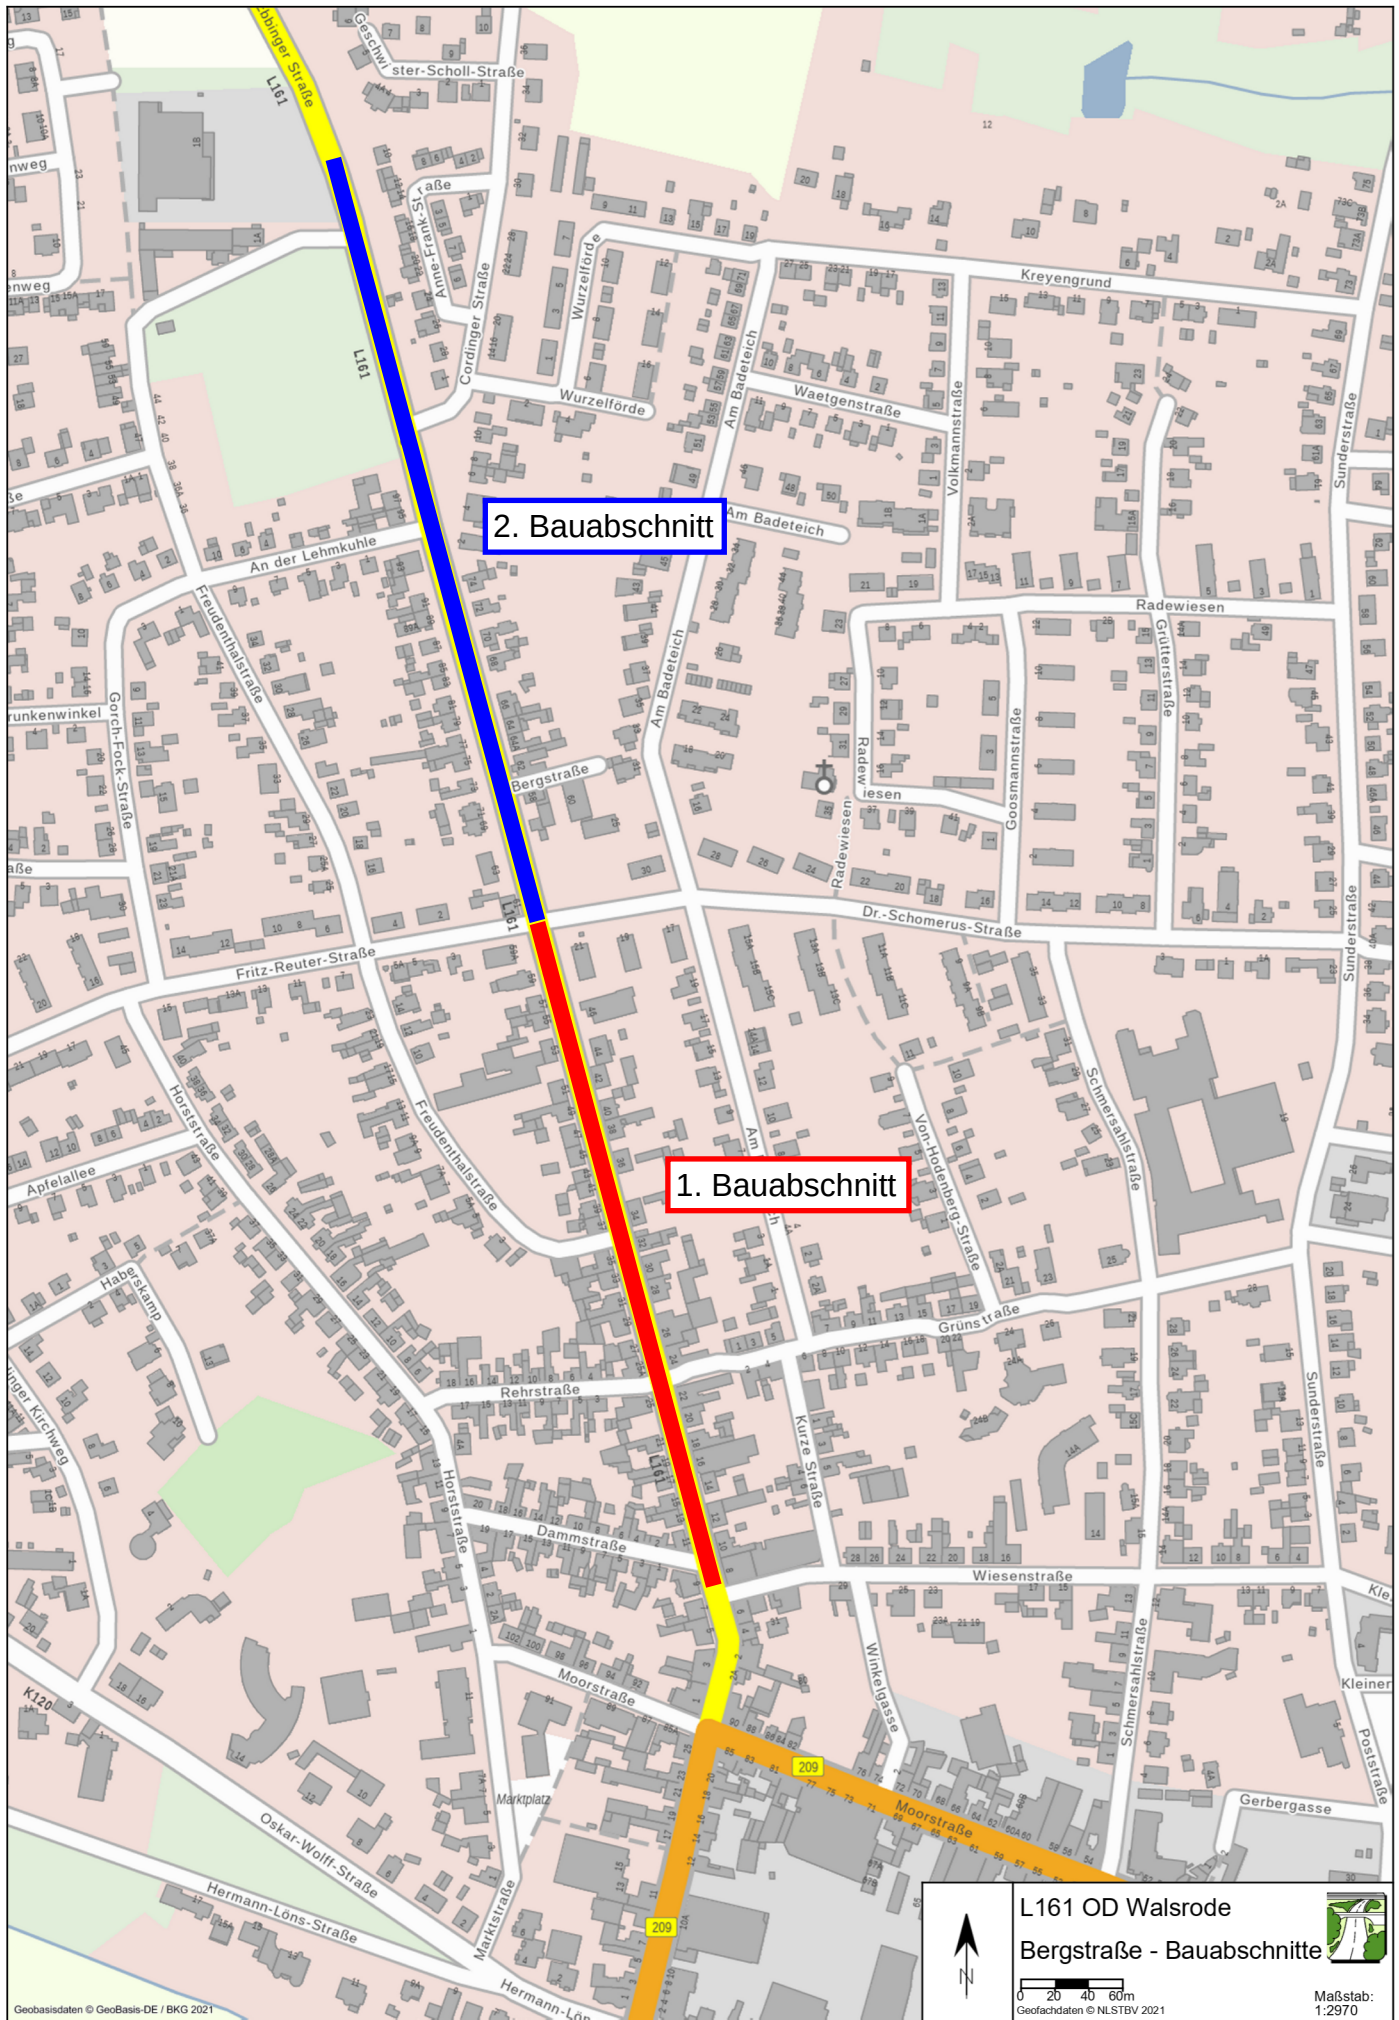

2. Bauabschnitt

1. Bauabschnitt

L161 OD Walsrode  
Bergstraße - Bauabschnitte



0 20 40 60m  
Geofachdaten © NLSITV 2021

Maßstab:  
1:2970